

ΕΦΗΜΕΡΙΣ ΤΗΣ ΚΥΒΕΡΝΗΣΕΩΣ
ΤΗΣ ΕΛΛΗΝΙΚΗΣ ΔΗΜΟΚΡΑΤΙΑΣ

ΕΝ ΑΘΗΝΑΙΣ ΤΗ 25 ΑΠΡΙΛΙΟΥ 1979	ΤΕΥΧΟΣ ΤΕΤΑΡΤΟΝ	ΑΡΙΘΜΟΣ ΦΥΛΛΟΥ 240

ΠΕΡΙΕΧΟΜΕΝΑ

ΑΠΑΛΛΟΤΡΙΩΣΕΙΣ

ΑΠΟΦΑΣΕΙΣ

ΑΝΑΚΟΙΝΩΣΕΙΣ

ΠΟΛΕΟΔΟΜΙΑ

ΑΠΟΦΑΣΕΙΣ

ΑΝΑΚΟΙΝΩΣΕΙΣ

ΑΠΑΛΛΟΤΡΙΩΣΕΙΣ

ΑΠΟΦΑΣΕΙΣ

Ἀριθ. Ζ/736 (1)

Περὶ κηρύξεως ὡς ἀναδασωτέας δασικῆς ἐκτάσεως στὴ θέση «Μουρτιᾶς» τῆς περιφέρειας τῆς Κοινότητας Πλατανιστοῦ Ν. Εὐβοίας.

Ο ΝΟΜΑΡΧΗΣ ΕΥΒΟΙΑΣ

Ἔχοντας ὑπόψη :

1. Τὶς διατάξεις τῶν ἄρθρων 24 καὶ 117 τοῦ Συντάγματος τῆς Ἑλλάδος.

2. Τὶς διατάξεις τῶν ἄρθρων 188 καὶ 191 τοῦ Ν. Δ. 86/69 «περὶ Δασικοῦ Κώδικος».

3. Τὶς ἐγκύκλιες διαταγὲς τοῦ Ὑπουργείου Γεωργίας, ἀριθ. : α) 5684/499/ἐγκ. 48/11.2.1971 «περὶ προϋποθέσεων καὶ διαδικασίας κηρύξεως ἐκτάσεως ὡς ἀναδασωτέων», β) 88854/7483/ἐγκ. 104/1.10.1975 καὶ 114812/2946/ἐγκ. 154/24.12.1975 «περὶ ἐφαρμογῆς διατάξεων ποὺ ἀφοροῦν ἀναδασωτέες ἐκτάσεις», γ) 10582/539/13.2.1976 «περὶ διευκρινίσεως ἐπὶ τῆς ἐφαρμογῆς τῆς ἀριθ. 114812/2946/ἐγκ. 154/24.12.1975 διαταγῆς καὶ δ) 217606/1610/13.6.1977 «περὶ παροχῆς συμπληρωματικῶν ὁδηγιῶν ποὺ ἀφοροῦν τὶς ἀναδασωτέες ἐκτάσεις».

4. Τὴ Ζ/7014/30.11.1978 ἀναφορὰ τοῦ Δασαρχείου Χαλκίδος, μὲ τὴν ὁποία ὑποβλήθηκε πρόταση γιὰ τὴν κήρυξη ὡς ἀναδασωτέας δασικῆς ἐκτάσεως 110 στρέμ. στὴν θέση «Μουρτιᾶς» τοῦ δημόσιου δάσους τῆς περιφέρειας Κοινότητας Πλατανιστοῦ ποὺ καταστράφηκε ἀπὸ πυρκαγιά.

5. Τὴ σύμφωνη γνώμη τῆς Φιλοδασικῆς Ἐπιτροπῆς Χαλκίδος, ὅπως διατυπώθηκε στὸ ἀριθ. 1/7.3.1979 Πρακτικὸ (θέμα 11ο), ἀποφασίζουμε :

Κηρύσσουμε ὡς ἀναδασωτέα τὴ δασικὴ ἔκταση τῶν 110 στρεμμάτων στὴ θέση «Μουρτιᾶς» τοῦ δημόσιου δάσους τῆς περιφέρειας τῆς Κοινότητας Πλατανιστοῦ τοῦ Νομοῦ Εὐβοίας, ἡ ὁποία καταστράφηκε ἀπὸ τὴν πυρκαγιὰ τῆς 3.10.1978.

Ἡ ἀνωτέρω ἔκταση φαίνεται ὑπὸ τὰ στοιχεῖα (ΑΒΓΔΕΖΑ καὶ ΗΘΙΚΛΜΗ) στὸ σχεδιάγραμμα ὑπὸ κλίμακα 1 : 5.000 ποὺ συνοδεύει τὴν ἀπόφαση αὐτὴ καὶ ἀποτελεῖ ἀναπόσπαστο μέρος αὐτῆς.

Ἡ ἀπόφαση αὐτὴ νὰ δημοσιευθεῖ στὴν Ἐφημερίδα τῆς Κυβερνήσεως.

Χαλκίδα, 16 Μαρτίου 1979

Ὁ Νομάρχης
ΘΕΟΦ. Ν. ΠΙΜΠΛΗΣ

ΣΧΕΔΙΑΓΡΑΜΜΑ



ΑΝΑΚΟΙΝΩΣΕΙΣ

'Αριθ. Β2. 1631 (2)

Περὶ ἀνακοινώσεως παρακαταθέσεως ἀποζημιώσεως γιὰ ἀπαλλοτρίωση ἀκινήτων γιὰ τὴ βελτίωση καὶ συντήρηση τῆς ἐθνικῆς ὁδοῦ Θεσσαλονίκης — Ἡγουμενίτσης τμῆμα αὐτῆς Μπάρας — Γρεβενῶν.

Ο ΥΠΟΥΡΓΟΣ ΔΗΜΟΣΙΩΝ ΕΡΓΩΝ

Ἔχοντας ὑπόψη τὰ ἄρθρα 7 καὶ 8 τοῦ Ν.Δ. 797/1971 «περὶ ἀναγκαστικῶν ἀπαλλοτριώσεων» γνωστοποιοῦμε σὲ ὅσους ἔχουν ἢ διεκδικοῦν δικαιώματα κυριότητας σὲ ἀκίνητα ποὺ ἀπαλλοτριώθηκαν ἀναγκαστικὰ μὲ τὴ Δ. 7008/9586/1974 κοινὴ ἀπόφαση τῶν Ὑπουργῶν Οἰκονομικῶν καὶ Δημοσίων Ἔργων (ΦΕΚ 4/1975 τ. Δ') γιὰ τὴ βελτίωση καὶ συντήρηση τῆς ἐθνικῆς ὁδοῦ Θεσσαλονίκης — Ἡγουμενίτσης τμῆμα αὐτῆς Μπάρας — Γρεβενῶν, καθὼς καὶ τοὺς ἐνυπόθηκους δανειστὲς καὶ τοὺς τρίτους γενικὰ διεκδικητὰς τῶν ἀκινήτων αὐτῶν, ὅτι ἡ ἀποζημίωση τῆς ἐδαφικῆς ἐπιφάνειας καὶ τῶν ἐπικειμένων της, ὅπως περιγράφονται στὸ σχετικὸ κτηματολογικὸ πίνακα, ἡ ὁποία καθορίστηκε μὲ τὴν 596/1975 ἀπόφαση τοῦ Μονομελοῦς Πρωτοδικείου Κοζάνης ἔχει παρακρακατατεθεῖ στὸ Γραφεῖο Παρακαταθηκῶν Νεαπόλεως Βοΐου καὶ ἔχει ἐκδοθεῖ τὸ 1312/20.3.1979 γραμμάτιο συστάσεως παρακαταθήκης δρχ. ἐννέα χιλιάδες ἐνενήκοντα πέντε (9.095).

Ἡ ἀποζημίωση θὰ ἀποδοθεῖ στὰ πρόσωπα ποὺ θὰ ἀναγνωρισθοῦν δικαιοῦχοι κατὰ τὴ νόμιμη διαδικασία.

Ἀθῆναι, 6 Ἀπριλίου 1979

Μὲ ἐντολὴ Ὑπουργοῦ
Ὁ Διευθυντὴς
Ν. ΚΑΤΣΙΦΗΣ

'Αριθ. Β2. 1662 (3)

Περὶ ἀνακοινώσεως παρακαταθέσεως ἀποζημιώσεως γιὰ ἀπαλλοτρίωση ἀκινήτων γιὰ τὴν κατασκευὴ τῆς ἐθνικῆς ὁδοῦ Βελλᾶς — Ζίτσης τμῆμα Καλύβια — Χρυσορράχη.

Ο ΥΠΟΥΡΓΟΣ ΔΗΜΟΣΙΩΝ ΕΡΓΩΝ

Ἔχοντας ὑπόψη τὰ ἄρθρα 7 καὶ 8 τοῦ Ν.Δ. 797/1971 «περὶ ἀναγκαστικῶν ἀπαλλοτριώσεων» γνωστοποιοῦμε σὲ ὅσους ἔχουν ἢ διεκδικοῦν δικαιώματα κυριότητας σὲ ἀκίνητα ποὺ ἀπαλλοτριώθηκαν ἀναγκαστικὰ μὲ τὴ Δ. 15933/5879/75 κοινὴ ἀπόφαση τῶν Ὑπουργῶν Οἰκονομικῶν καὶ Δημοσίων Ἔργων (ΦΕΚ 234/1975 τ. Δ') γιὰ τὴν κατασκευὴ τῆς ἐθνικῆς ὁδοῦ Βελλᾶς — Ζίτσης τμῆμα Καλύβια — Χρυσορράχη καθὼς καὶ τοὺς ἐνυπόθηκους δανειστὲς καὶ τοὺς τρίτους γενικὰ διεκδικητὰς τῶν ἀκινήτων αὐτῶν, ὅτι ἡ ἀποζημίωση τῆς ἐδαφικῆς ἐπιφάνειας καὶ τῶν ἐπικειμένων της, ὅπως περιγράφονται στὸ σχετικὸ κτηματολογικὸ πίνακα, ἡ ὁποία καθορίστηκε μὲ τὴν 832/1976 ἀπόφαση τοῦ Μονομελοῦς Πρωτοδικείου Ἰωαννίνων ἔχει παρακατατεθεῖ στὸ Α' Δημόσιο Ταμεῖο Ἰωαννίνων καὶ ἔχει ἐκδοθεῖ τὸ 52276/31.3.1979 γραμμάτιο συστάσεως παρακαταθήκης δρχ. ἑκατὸν εἴκοσι τέσσερις χιλιάδες διακόσιες πέντε (124.205).

Ἡ ἀποζημίωση θὰ ἀποδοθεῖ στὰ πρόσωπα ποὺ θὰ ἀναγνωρισθοῦν δικαιοῦχοι κατὰ τὴ νόμιμη διαδικασία.

Ἀθῆναι, 6 Ἀπριλίου 1979

Μὲ ἐντολὴ Ὑπουργοῦ
Ὁ Διευθυντὴς
Ν. ΚΑΤΣΙΦΗΣ

'Αριθ. Β2. 1663 (4)

Περὶ ἀνακοινώσεως παρακαταθέσεως ἀποζημιώσεως γιὰ ἀπαλλοτρίωση ἀκινήτων γιὰ τὴν κατασκευὴ τῆς Ἐθνικῆς ὁδοῦ Καλπακίου Γεφ. Σουλοπούλου.

Ο ΥΠΟΥΡΓΟΣ ΔΗΜΟΣΙΩΝ ΕΡΓΩΝ

Ἔχοντας ὑπόψη τὰ ἄρθρα 7 καὶ 8 τοῦ Ν.Δ. 797/1971 «περὶ ἀναγκαστικῶν ἀπαλλοτριώσεων» γνωστοποιοῦμε σὲ ὅσους ἔχουν ἢ διεκδικοῦν δικαιώματα κυριότητας σὲ ἀκίνητα ποὺ ἀπαλλοτριώθηκαν ἀναγκαστικὰ μὲ τὴ Δ. 3400/4774/74 κοινὴ ἀπόφαση τῶν Ὑπουργῶν Οἰκονομικῶν καὶ Δημοσίων Ἔργων (ΦΕΚ 244/74 τ. Δ') γιὰ τὴν κατασκευὴ τῆς Ἐθνικῆς ὁδοῦ Καλπακίου Γεφ. Σουλοπούλου καθὼς καὶ τοὺς ἐνυπόθηκους δανειστὲς καὶ τοὺς τρίτους γενικὰ διεκδικητὲς τῶν ἀκινήτων αὐτῶν, ὅτι ἡ ἀποζημίωση τῆς ἐδαφικῆς ἐπιφάνειας καὶ τῶν ἐπικειμένων της, ὅπως περιγράφονται στὸ σχετικὸ κτηματολογικὸ πίνακα, ἡ ὁποία καθορίστηκε μὲ τὴν 735/75 ἀπόφαση τοῦ Μονομελοῦς Πρωτοδικείου Ἰωαννίνων ἔχει παρακατατεθεῖ στὸ Α' Δημόσιο Ταμεῖο Ἰωαννίνων καὶ ἔχει ἐκδοθεῖ τὸ 52275 γραμμάτιο συστάσεως παρακαταθήκης δρχ. (4.680) τεσσάρων χιλιάδων ἑξακοσίων ὀγδόντα.

Ἡ ἀποζημίωση θὰ ἀποδοθεῖ στὰ πρόσωπα ποὺ θὰ ἀναγνωρισθοῦν δικαιοῦχοι κατὰ τὴ νόμιμη διαδικασία.

Ἀθῆναι, 6 Ἀπριλίου 1979

Μὲ ἐντολὴ Ὑπουργοῦ
Ὁ Διευθυντὴς
Ν. ΚΑΤΣΙΦΗΣ

'Αριθ. Β2. 1633 (5)

Περὶ ἀνακοινώσεως παρακαταθέσεως ἀποζημιώσεως γιὰ ἀπαλλοτρίωση ἀκινήτων, γιὰ τὴ διάνοιξη τῆς ὁδοῦ Ἡγουμενίτσης—Θεσ/νίκης (τμῆμα Μπάρα—Γρεβενῶν Νεαπόλεως.

Ο ΥΠΟΥΡΓΟΣ ΔΗΜΟΣΙΩΝ ΕΡΓΩΝ

Ἔχοντας ὑπόψη τὰ ἄρθρα 7 καὶ 8 τοῦ Ν.Δ. 797/1971 «περὶ ἀναγκαστικῶν ἀπαλλοτριώσεων» γνωστοποιοῦμε σὲ ὅσους ἔχουν ἢ διεκδικοῦν δικαιώματα κυριότητας σὲ ἀκίνητα ποὺ ἀπαλλοτριώθηκαν ἀναγκαστικὰ μὲ τὴ Δ. 1708/23.5.75 κοινὴ ἀπόφαση τῶν Ὑπουργῶν Οἰκονομικῶν καὶ Δημοσίων Ἔργων (ΦΕΚ 132/75 γιὰ τὴν διάνοιξη τῆς ὁδοῦ Ἡγουμενίτσης—Θεσ/νίκης (τμῆμα Μπάρα—Γρεβενῶν Νεαπόλεως), καθὼς καὶ τοὺς ἐνυπόθηκους δανειστὲς καὶ τοὺς τρίτους γενικὰ διεκδικητὲς τῶν ἀκινήτων αὐτῶν, ὅτι ἡ ἀποζημίωση τῆς ἐδαφικῆς ἐπιφάνειας καὶ τῶν ἐπικειμένων της, ὅπως περιγράφονται στὸ σχετικὸ κτηματολογικὸ πίνακα, ἡ ὁποία καθορίστηκε μὲ τὴν 595/75 ἀπόφαση τοῦ Μονομ. Πρωτοδικείου Κοζάνης, ἔχει παρακατατεθεῖ στὸ Γραφεῖο Παρ/κῶν Νεαπόλεως Βοΐου καὶ ἔχει ἐκδοθεῖ τὸ 1311/20.3.79 γραμμάτιο συστάσεως παρακαταθήκης δρχ. (25.000) εἴκοσι πέντε χιλιάδες.

Ἡ ἀποζημίωση θὰ ἐκδοθεῖ στὰ πρόσωπα ποὺ θὰ ἀναγνωρισθοῦν δικαιοῦχοι κατὰ τὴ νόμιμη διαδικασία.

Ἀθῆναι, 6 Ἀπριλίου 1979

Μὲ ἐντολὴ Ὑπουργοῦ
Ὁ Διευθυντὴς
ΝΙΚ. ΚΑΤΣΙΦΗΣ

ΠΟΛΕΟΔΟΜΙΑ

ΑΠΟΦΑΣΕΙΣ

Ἀριθ. Δ.Π. 42149/78 (6)

Περὶ κυρώσεως τῆς ἀπὸ 2.6.78 ἐκθέσεως ἀναθεωρήσεως τῶν ὁρίων οἰκισμοῦ Ἀνατολικοῦ Ν. Θεσ/νίκης ποὺ προϋπάρχει τοῦ ἔτους 1923.

Ο ΝΟΜΑΡΧΗΣ ΘΕΣΣΑΛΟΝΙΚΗΣ

Ἔχοντας ὑπόψη:

1. Τὸ ἀπὸ 17.7.1923 Ν. Δ/γμα «περὶ σχεδίων πόλεων καὶ κωμῶν καὶ συν/σμῶν τοῦ Κράτους καὶ οἰκοδομῶν αὐτῶν».

2. Τὴν 35400/6.12.75 ἀπόφαση τοῦ Ὑφυπουργοῦ Δημ. Ἔργων, περὶ τρόπου καθορισμοῦ ὁρίων οἰκισμῶν ποὺ προϋπῆρχαν τοῦ ἔτους 1923 καὶ δὲν εἶχαν ἐγκεκριμένο ρυμοτομικὸ σχέδιο.

3. Τὴ Δ/γὴ τοῦ Υ.Δ.Ε. Ε. 8368 σχετ. 4619 ἀπὸ 16 Μαρτίου 1976.

4. Τὸ ἔγγραφο τῆς Κοινότητος Ἀνατολικοῦ ἀρ. 86/25.1.78, στὸ ὁποῖο ἀναφέρεται ὅτι κατὰ τὸν πρῶτο καθορισμὸ τῶν ὁρίων τοῦ οἰκισμοῦ δὲν ἔχουν συμπεριληφθεῖ παλαιὰ κτίσματα ποὺ ὑπῆρχαν πρὶν ἀπὸ τὸ ἔτος 1923.

5. Τὴν ἀπόφαση Δ.Π. 6544/23.3.78, μὲ τὴν ὁποία συγκροτήθηκε ἐπιτροπὴ ἀναθεωρήσεως τῶν ὁρίων βάσει τῆς ἐγκυκλίου τοῦ Υπ.Δ.Ε. 35.400/6.12.75.

6. Τὴν ἀπόφαση τοῦ Κοινοτικοῦ Συμβουλίου Ἀνατολικοῦ ἀριθ. 5/1978.

7. Τὴ γνωμοδότηση τοῦ Νομαρχιακοῦ Συμβουλίου Δημ. Ἔργων (Τμῆμα Ν. Θεσ/νίκης) ἀρ. 61/708/21.12.1978, ἀποφασίζουμε:


Κυρώνουμε τὴν ἀπὸ 2.6.1978 ἔκθεση ἀναθεωρήσεως τῆς Ἐπιτροπῆς, θεωρημένη ἀπὸ τὸ Δ/ντῆ Πολ/μίας Θεσ/νίκης, μὲ τὴν ὁποία καθορίζονται τὰ ὅρια τοῦ οἰκισμοῦ Ἀνατολικοῦ Θεσ/νίκης, ὅπως ἀκριβῶς εἰκονίζονται στὸ τοπογραφικὸ σκαρίφημα ποὺ τὴ συνοδεύει, μὲ τοὺς ἀριθμοὺς 1, 2, 3 — 4 — 5 — 6 — 7 — 8 — 9 — 10 — 11 — 12 — 13 — 14 — 15 — 16 — 17 — 18 — 19 — 20 — 21 — 22 — 23 — 24 — 1.

Ἡ ἀπόφαση αὐτὴ νὰ δημοσιευθεῖ στὴν ἐφημερίδα τῆς Κυβερνήσεως.

Θεσσαλονίκη, 13 Μαρτίου 1979

Ὁ Νομάρχης
ΑΛΕΞΑΝΔΡΟΣ ΤΣΑΚΩΝΑΣ

ΚΟΙΝΟΤΗΣ ΑΝΑΤΟΛΙΚΟΥ
ΓΗΠΕΔΟ

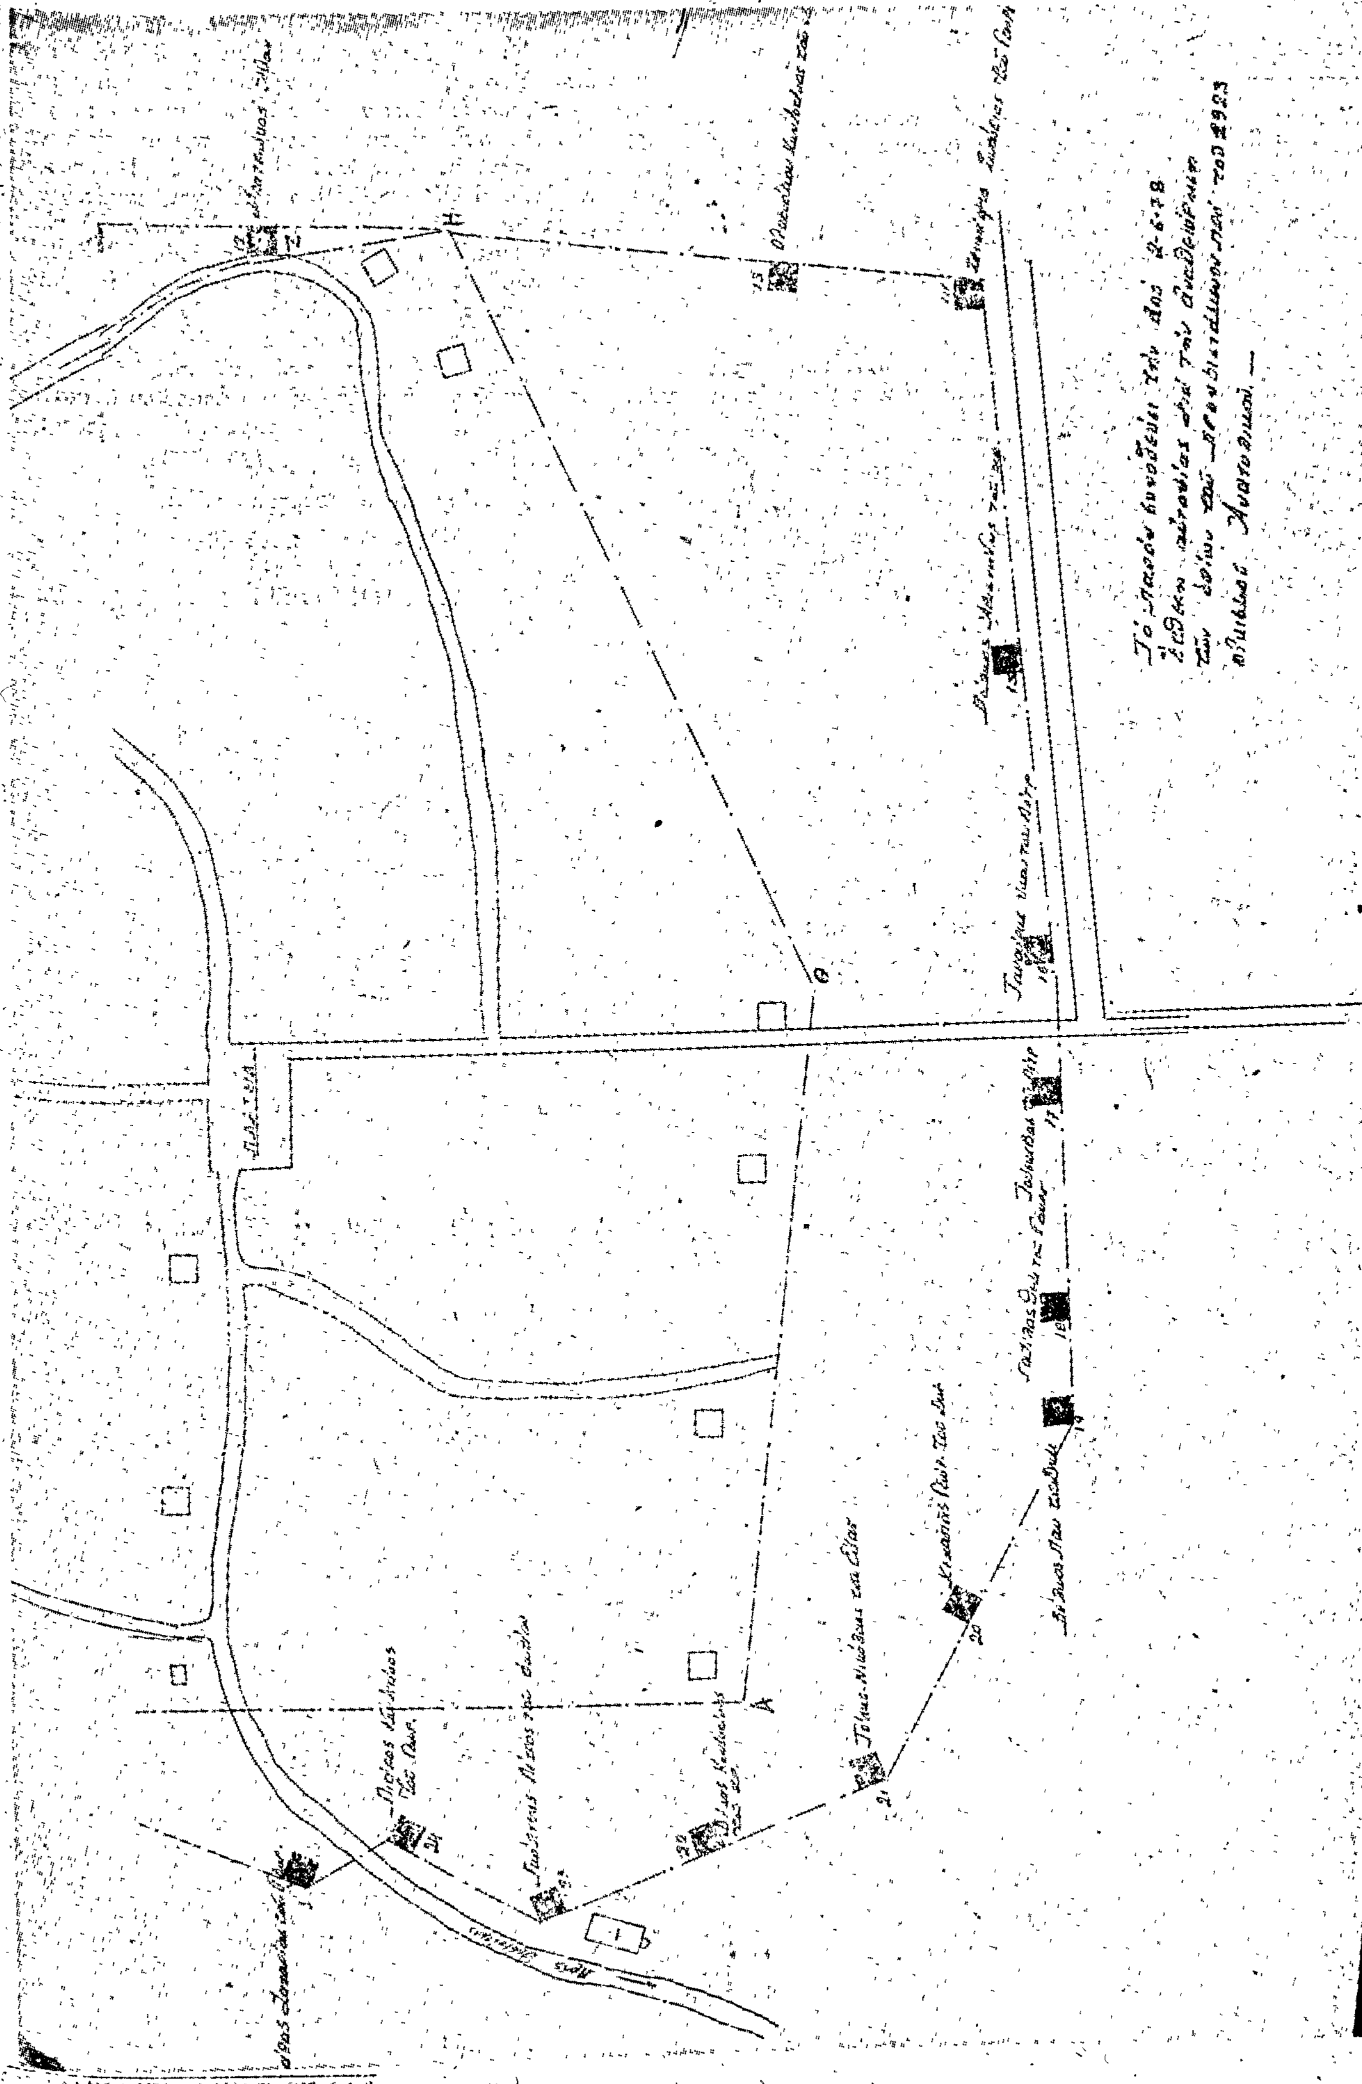

ΑΝΑΚΟΙΝΩΣΕΙΣ

Ἀριθ. Δ1/0/11528 (7)

Περὶ παρακαταθέσεως ἀποζημιώσεως ἀκινήτων ποὺ ρυμοτομήθηκαν μὲ τὸ ἐγκεκριμένο ρυμοτομικὸ σχέδιο Πρωτεύουσας γιὰ τὴ διάνοιξη τῆς Λεωφόρου Ἀθηνῶν κατὰ τὸ τμῆμα της ἀπὸ τὴν ὁδὸ Σπύρου Πάτση μέχρι τὸν Ἱερὸ Ναὸ Ἁγίου Κων/νου (Π.Α. 141/1968).

Ο ΥΠΟΥΡΓΟΣ ΔΗΜΟΣΙΩΝ ΕΡΓΩΝ

Ἔχοντας ὑπόψη :

1. Τὶς διατάξεις τοῦ Ν. Δ/τος ἀπὸ 17.7.1923 «περὶ σχεδίων πόλεων, κωμῶν καὶ συνοικισμῶν τοῦ Κράτους καὶ οἰκοδομῆς αὐτῶν» (ΦΕΚ 228/16.8.1923 τ. Α').
2. Τὶς διατάξεις τοῦ Ν. Δ/τος 797/1971 «περὶ Ἀναγκαστικῶν Ἀπαλλοτριώσεων» (ΦΕΚ 1/1.1.1971 τ. Α').
3. Τὰ στοιχεῖα προδικασίας γιὰ τὴν ἐφαρμογὴ τοῦ ἰσχύοντος ρυμοτομικοῦ σχεδίου περιοχῆς τοῦ Δήμου Ἀθηναίων πρὸς διάνοιξη τῆς Λεωφόρου Ἀθηνῶν κατὰ τὸ τμῆμα της ἀπὸ τὴν ὁδὸ Σπύρου Πάτση μέχρι τὸν Ἱερὸ Ναὸ Ἁγίου Κων/νου (Π.Α. 141/1968) ἀνακοινώνουμε στὰ πρόσωπα ποὺ ἔχουν ἢ ἀξιώνουν ἐμπράγματα δικαιώματα στὰ παραπάνω ἀκίνητα, ὅτι ἡ ἀποζημίωση τῶν ρυμοτομουμένων οἰκοπεδικῶν ἐκτάσεων καὶ τῶν ἐπικειμένων τους ὅπως περιγράφονται στὰ σχετικὰ στοιχεῖα προδικασίας, καθορίσθηκε μὲ τὴν ἀπόφαση τοῦ Πολυμελοῦς Πρωτοδικείου Ἀθηνῶν ἀριθ. 10562/27.6.1976 καὶ ἔχει κατατεθεῖ στὸ Ταμεῖο Παρακαταθηκῶν καὶ Δανείων Ἀθηνῶν μὲ τὴν ἔκδοση τοῦ γραμματίου παρακαταθήκης ἀριθ. 532322/13.3.1979 συνολικοῦ ποσοῦ δραχμῶν διακοσίων ἔξι χιλιάδων πεντακοσίων πενήντα (206.550) ὑπὲρ τῶν ἑξῆς προσώπων ποὺ φέρονται ὡς ἰδιοκτῆτες τῶν ρυμοτομουμένων, γιὰ νὰ καταβληθεῖ μόνο στὰ πρόσωπα ποὺ θὰ ἀναγνωρισθοῦν ὡς δικαιοῦχοι μὲ ἀπόφαση τοῦ ἁρμοδίου δικαστηρίου σύμφωνα μὲ τὶς προβλέψεις τῶν κειμένων διατάξεων :

1. Α.Ε.Τ.Β.Ε. Χρυσάφης δρχ. (206.550).

Ἀθῆναι, 30 Μαρτίου 1979

Μὲ ἐντολὴ Ὑπουργοῦ
Ὁ Διευθυντὴς
Σ. ΛΟΓΟΘΕΤΗΣ